



Grundrissplan Alterszentrum
Masstab: 1:100

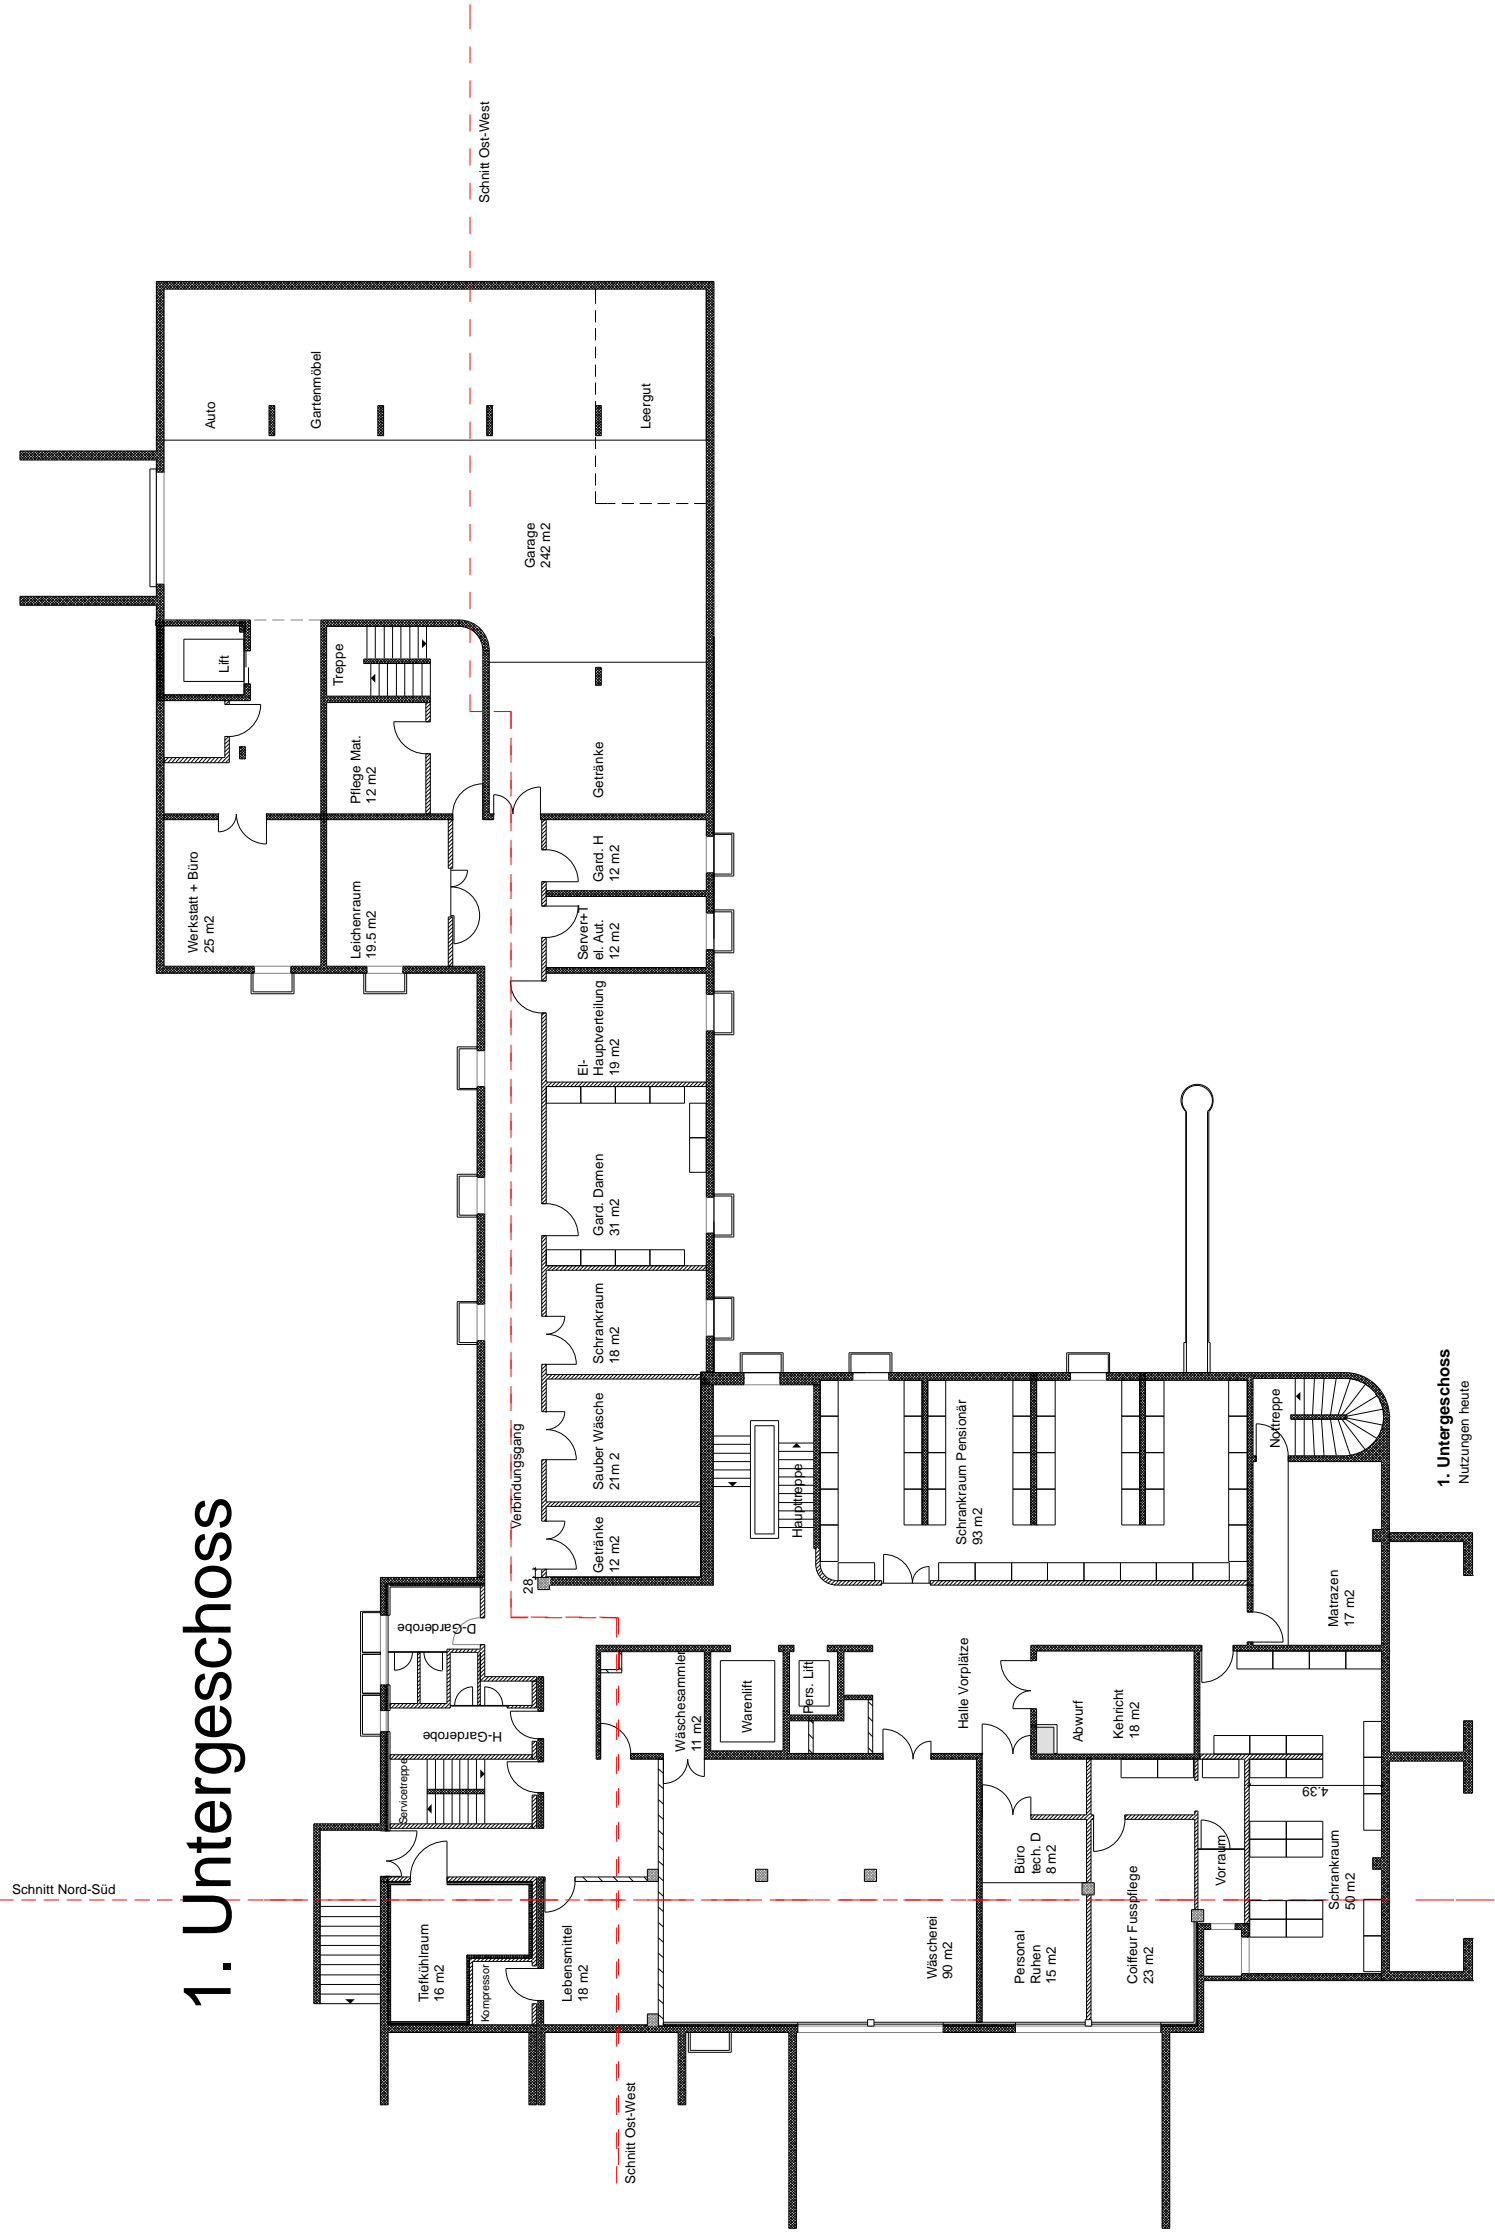



Grundrissplan Alterszentrum
Massstab: 1:250

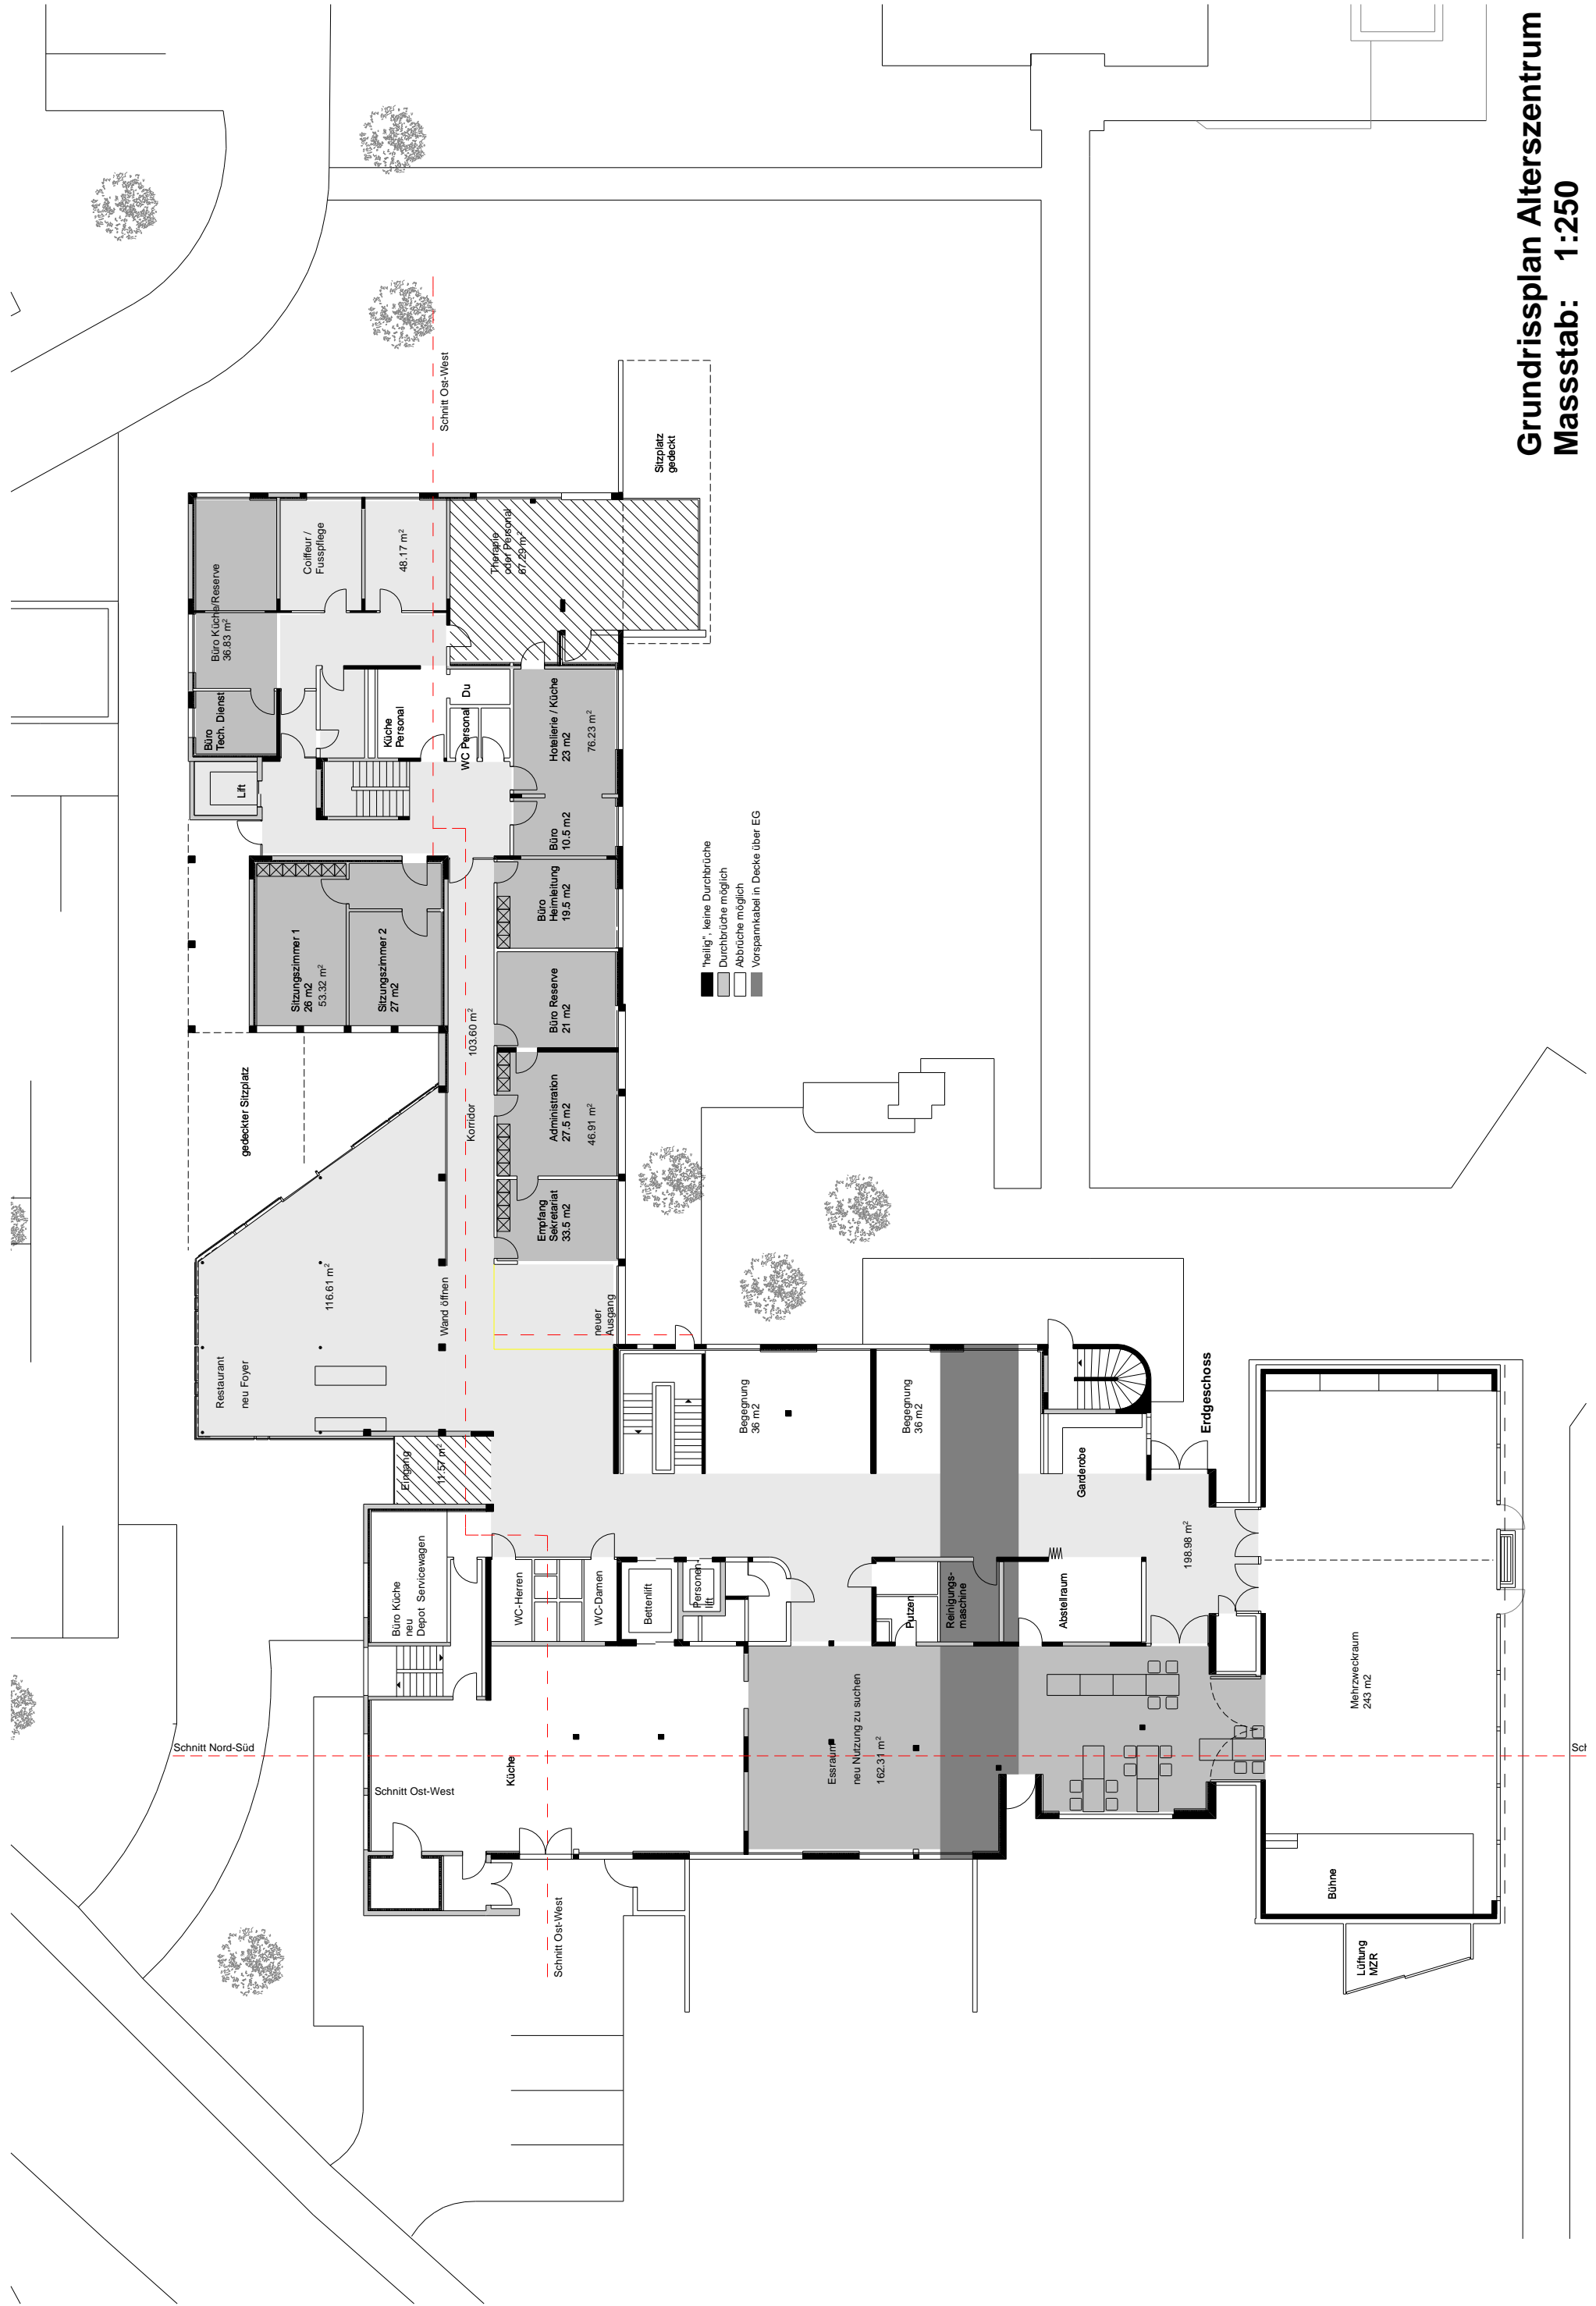

- heilig, keine Durchbrüche
- Durchbrüche möglich
- Abbrüche möglich
- Vorspannkabel in Decke über EG

Grundrissplan Alterszentrum
Massstab: 1:250

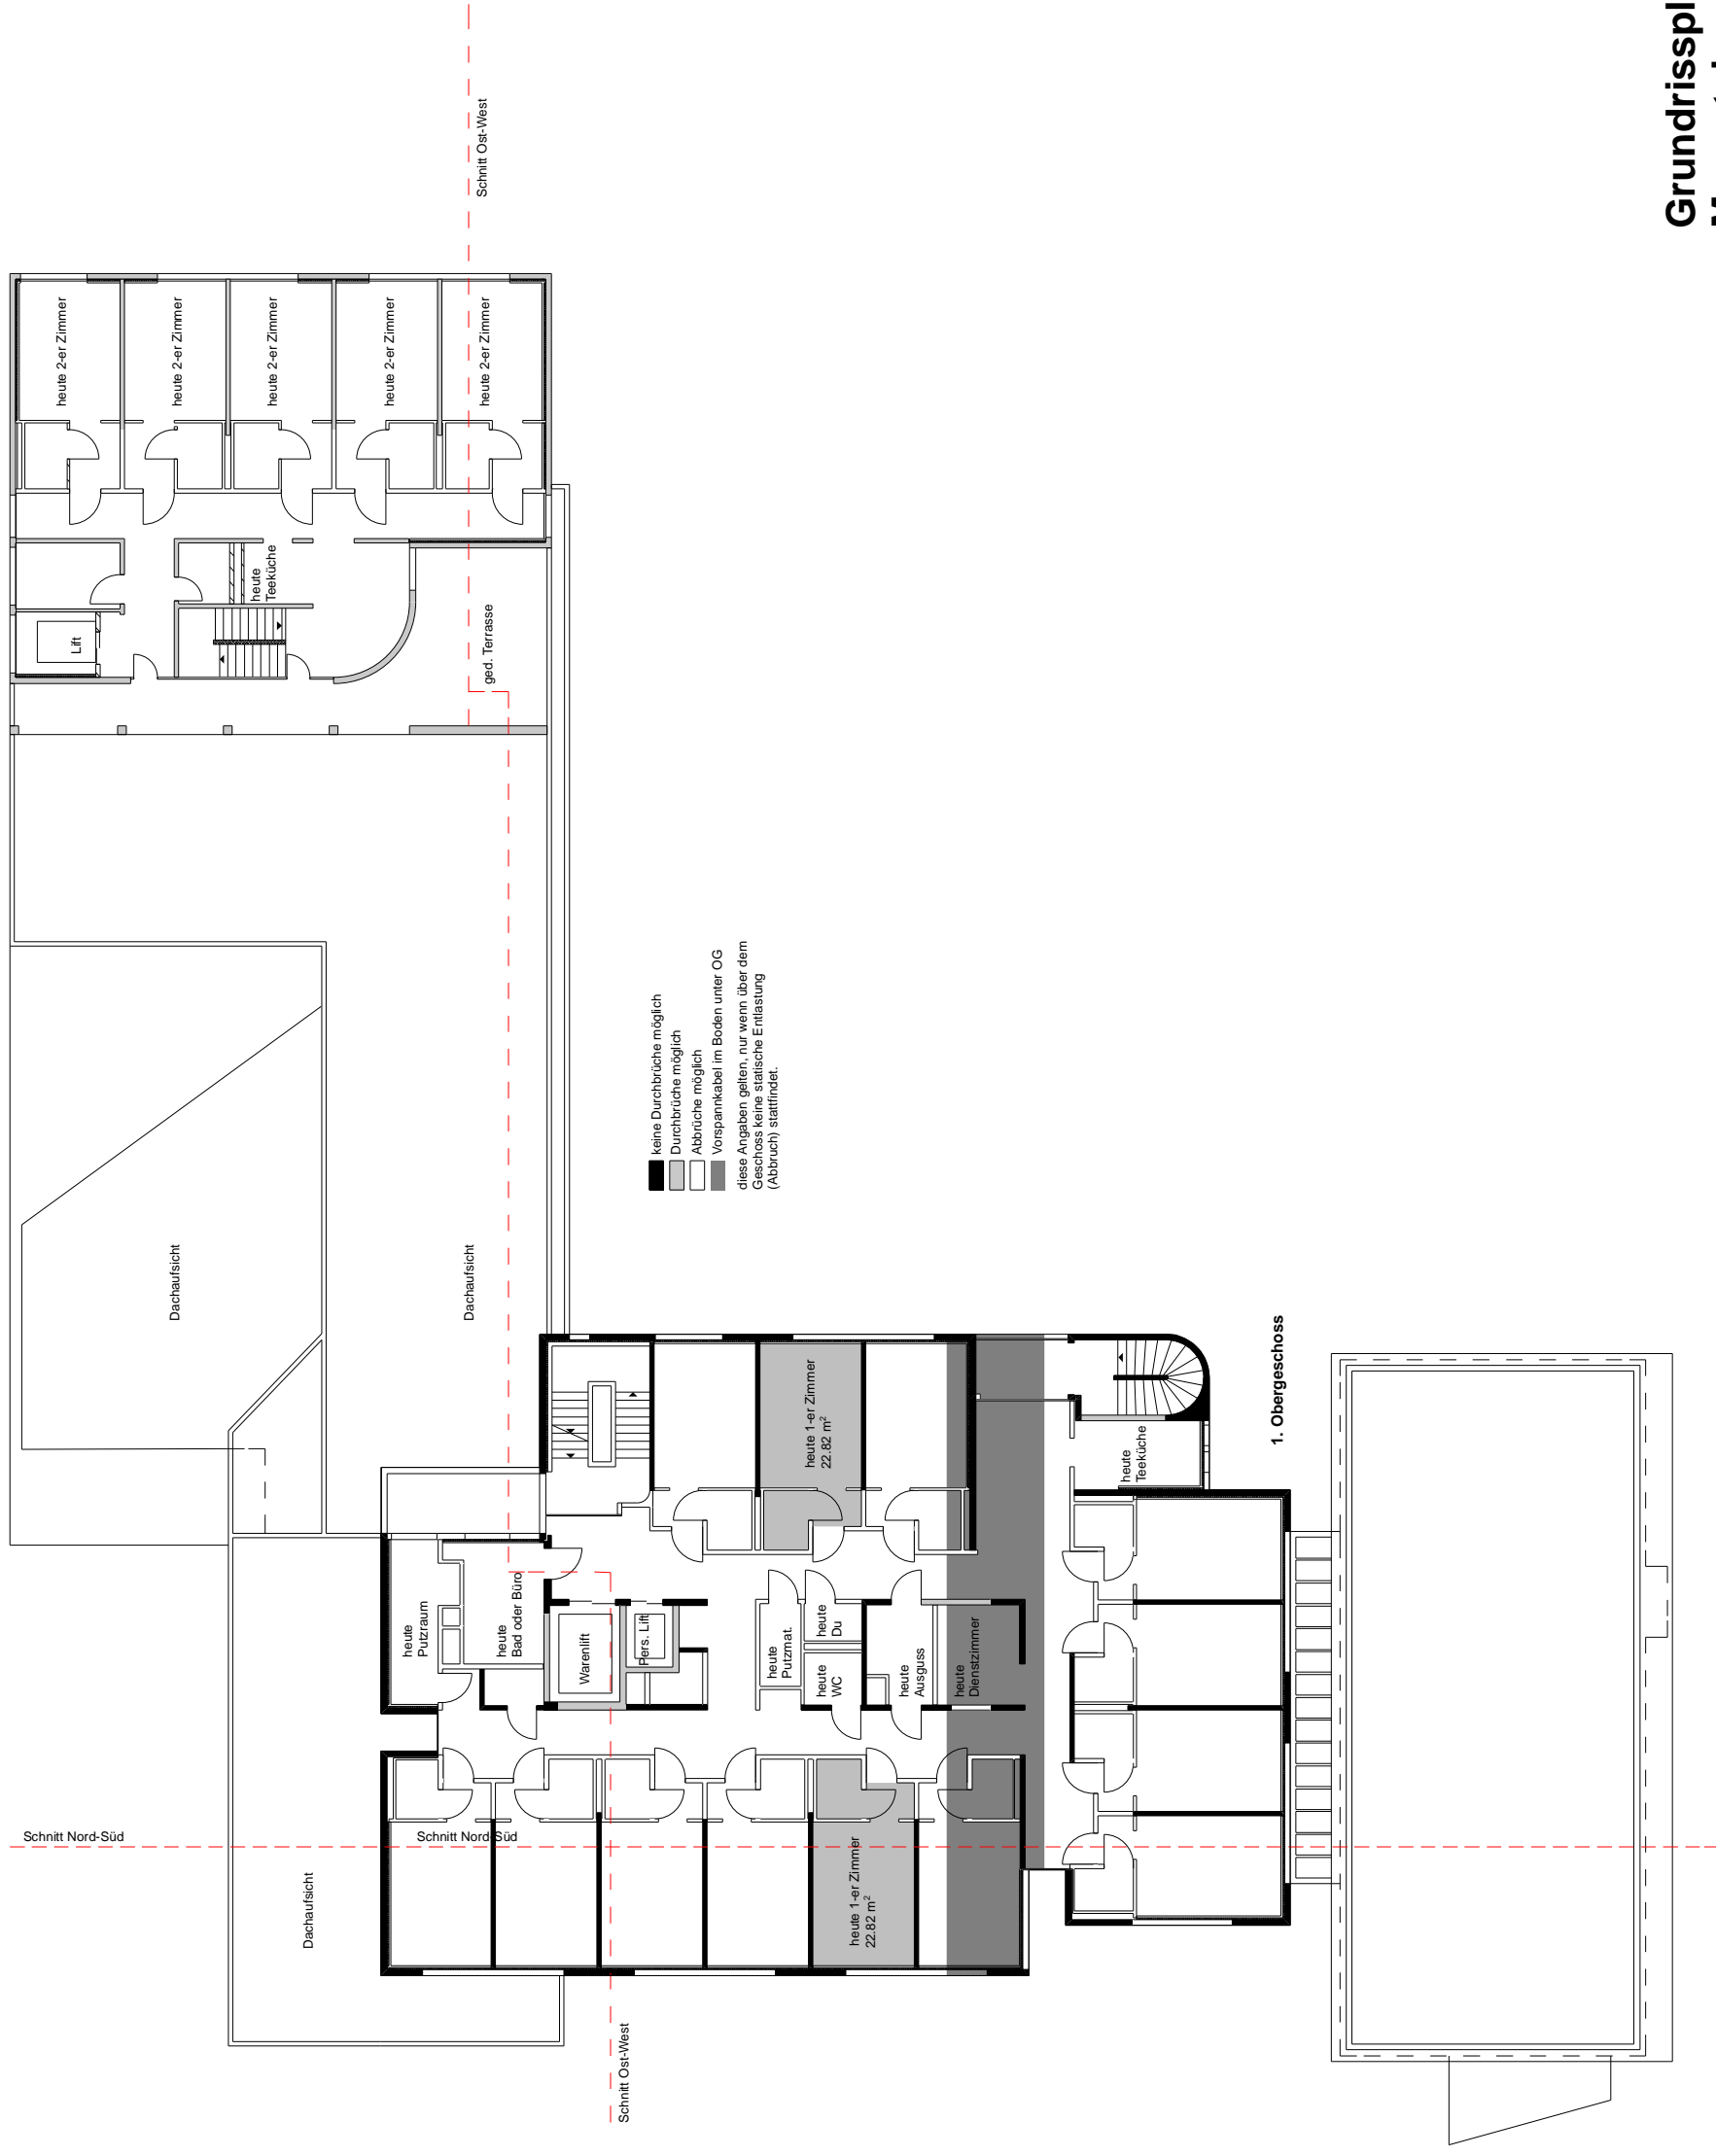

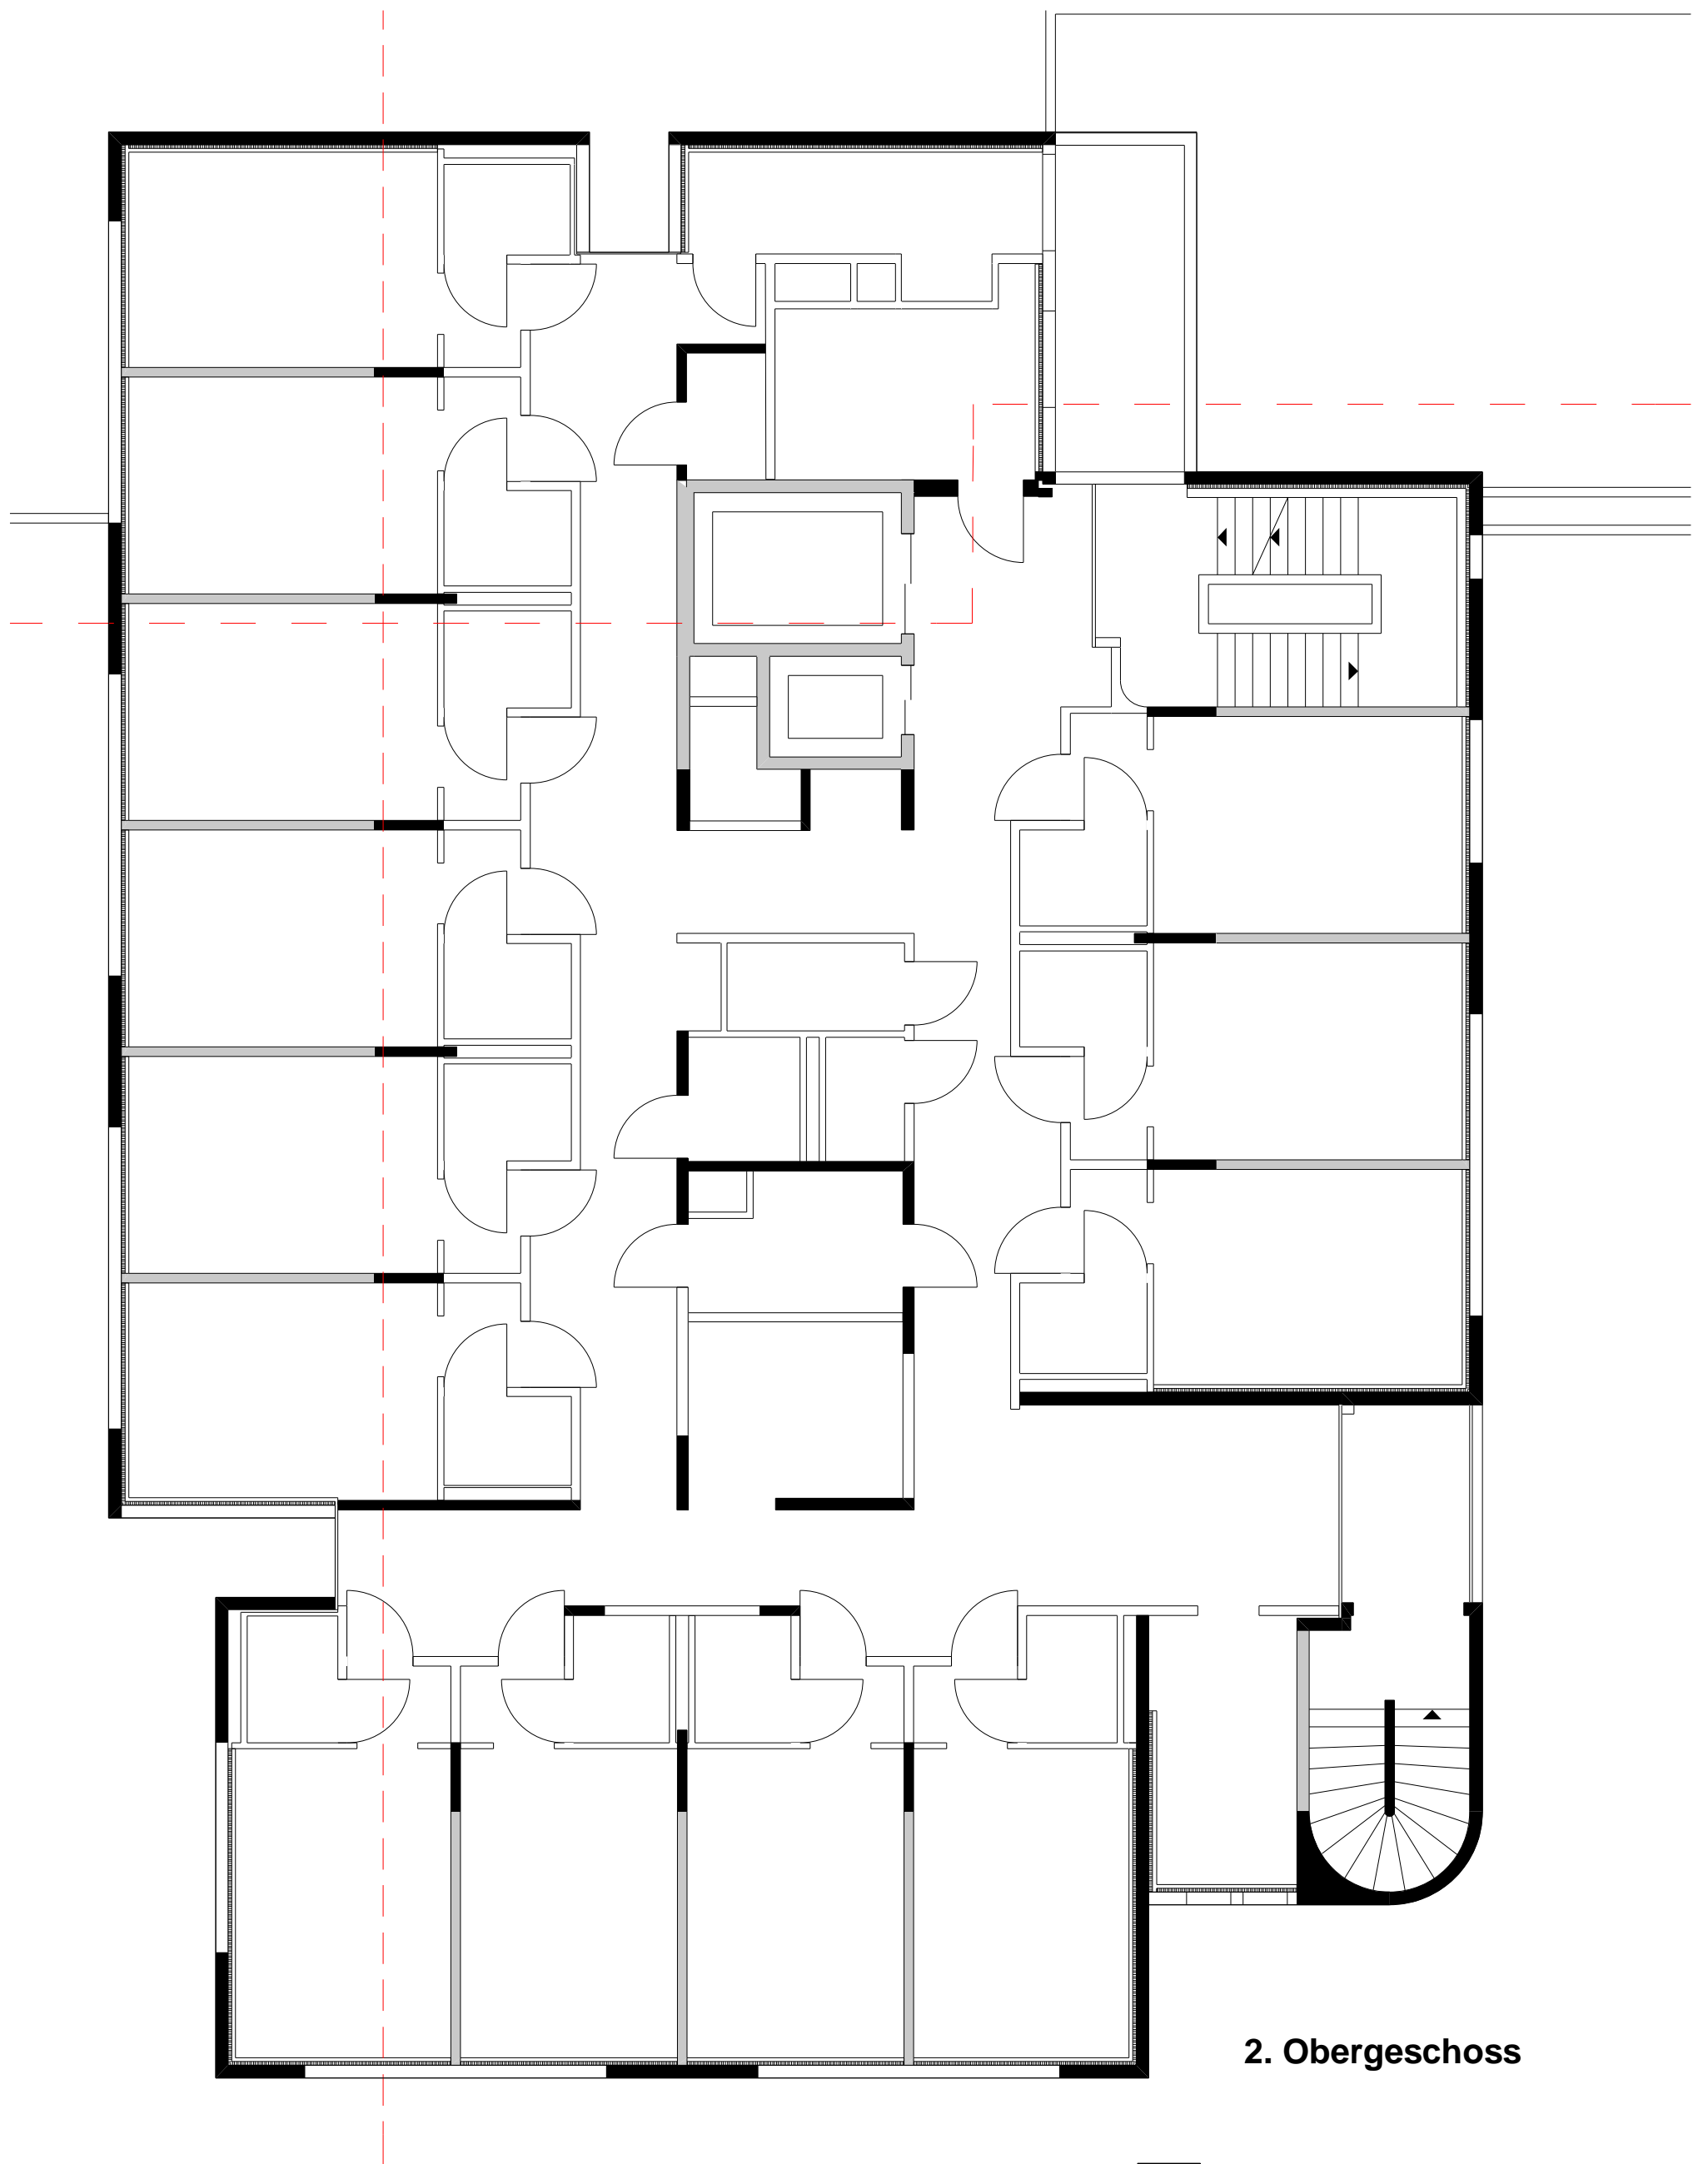


2. Obergeschoss

- keine Durchbrüche möglich
- Durchbrüche möglich
- Abbrüche möglich

diese Angaben gelten, nur wenn über dem
Geschoss keine statische Entlastung
(Abbruch) stattfindet.

Grundrissplan Alterszentrum
Masstab: 1:100

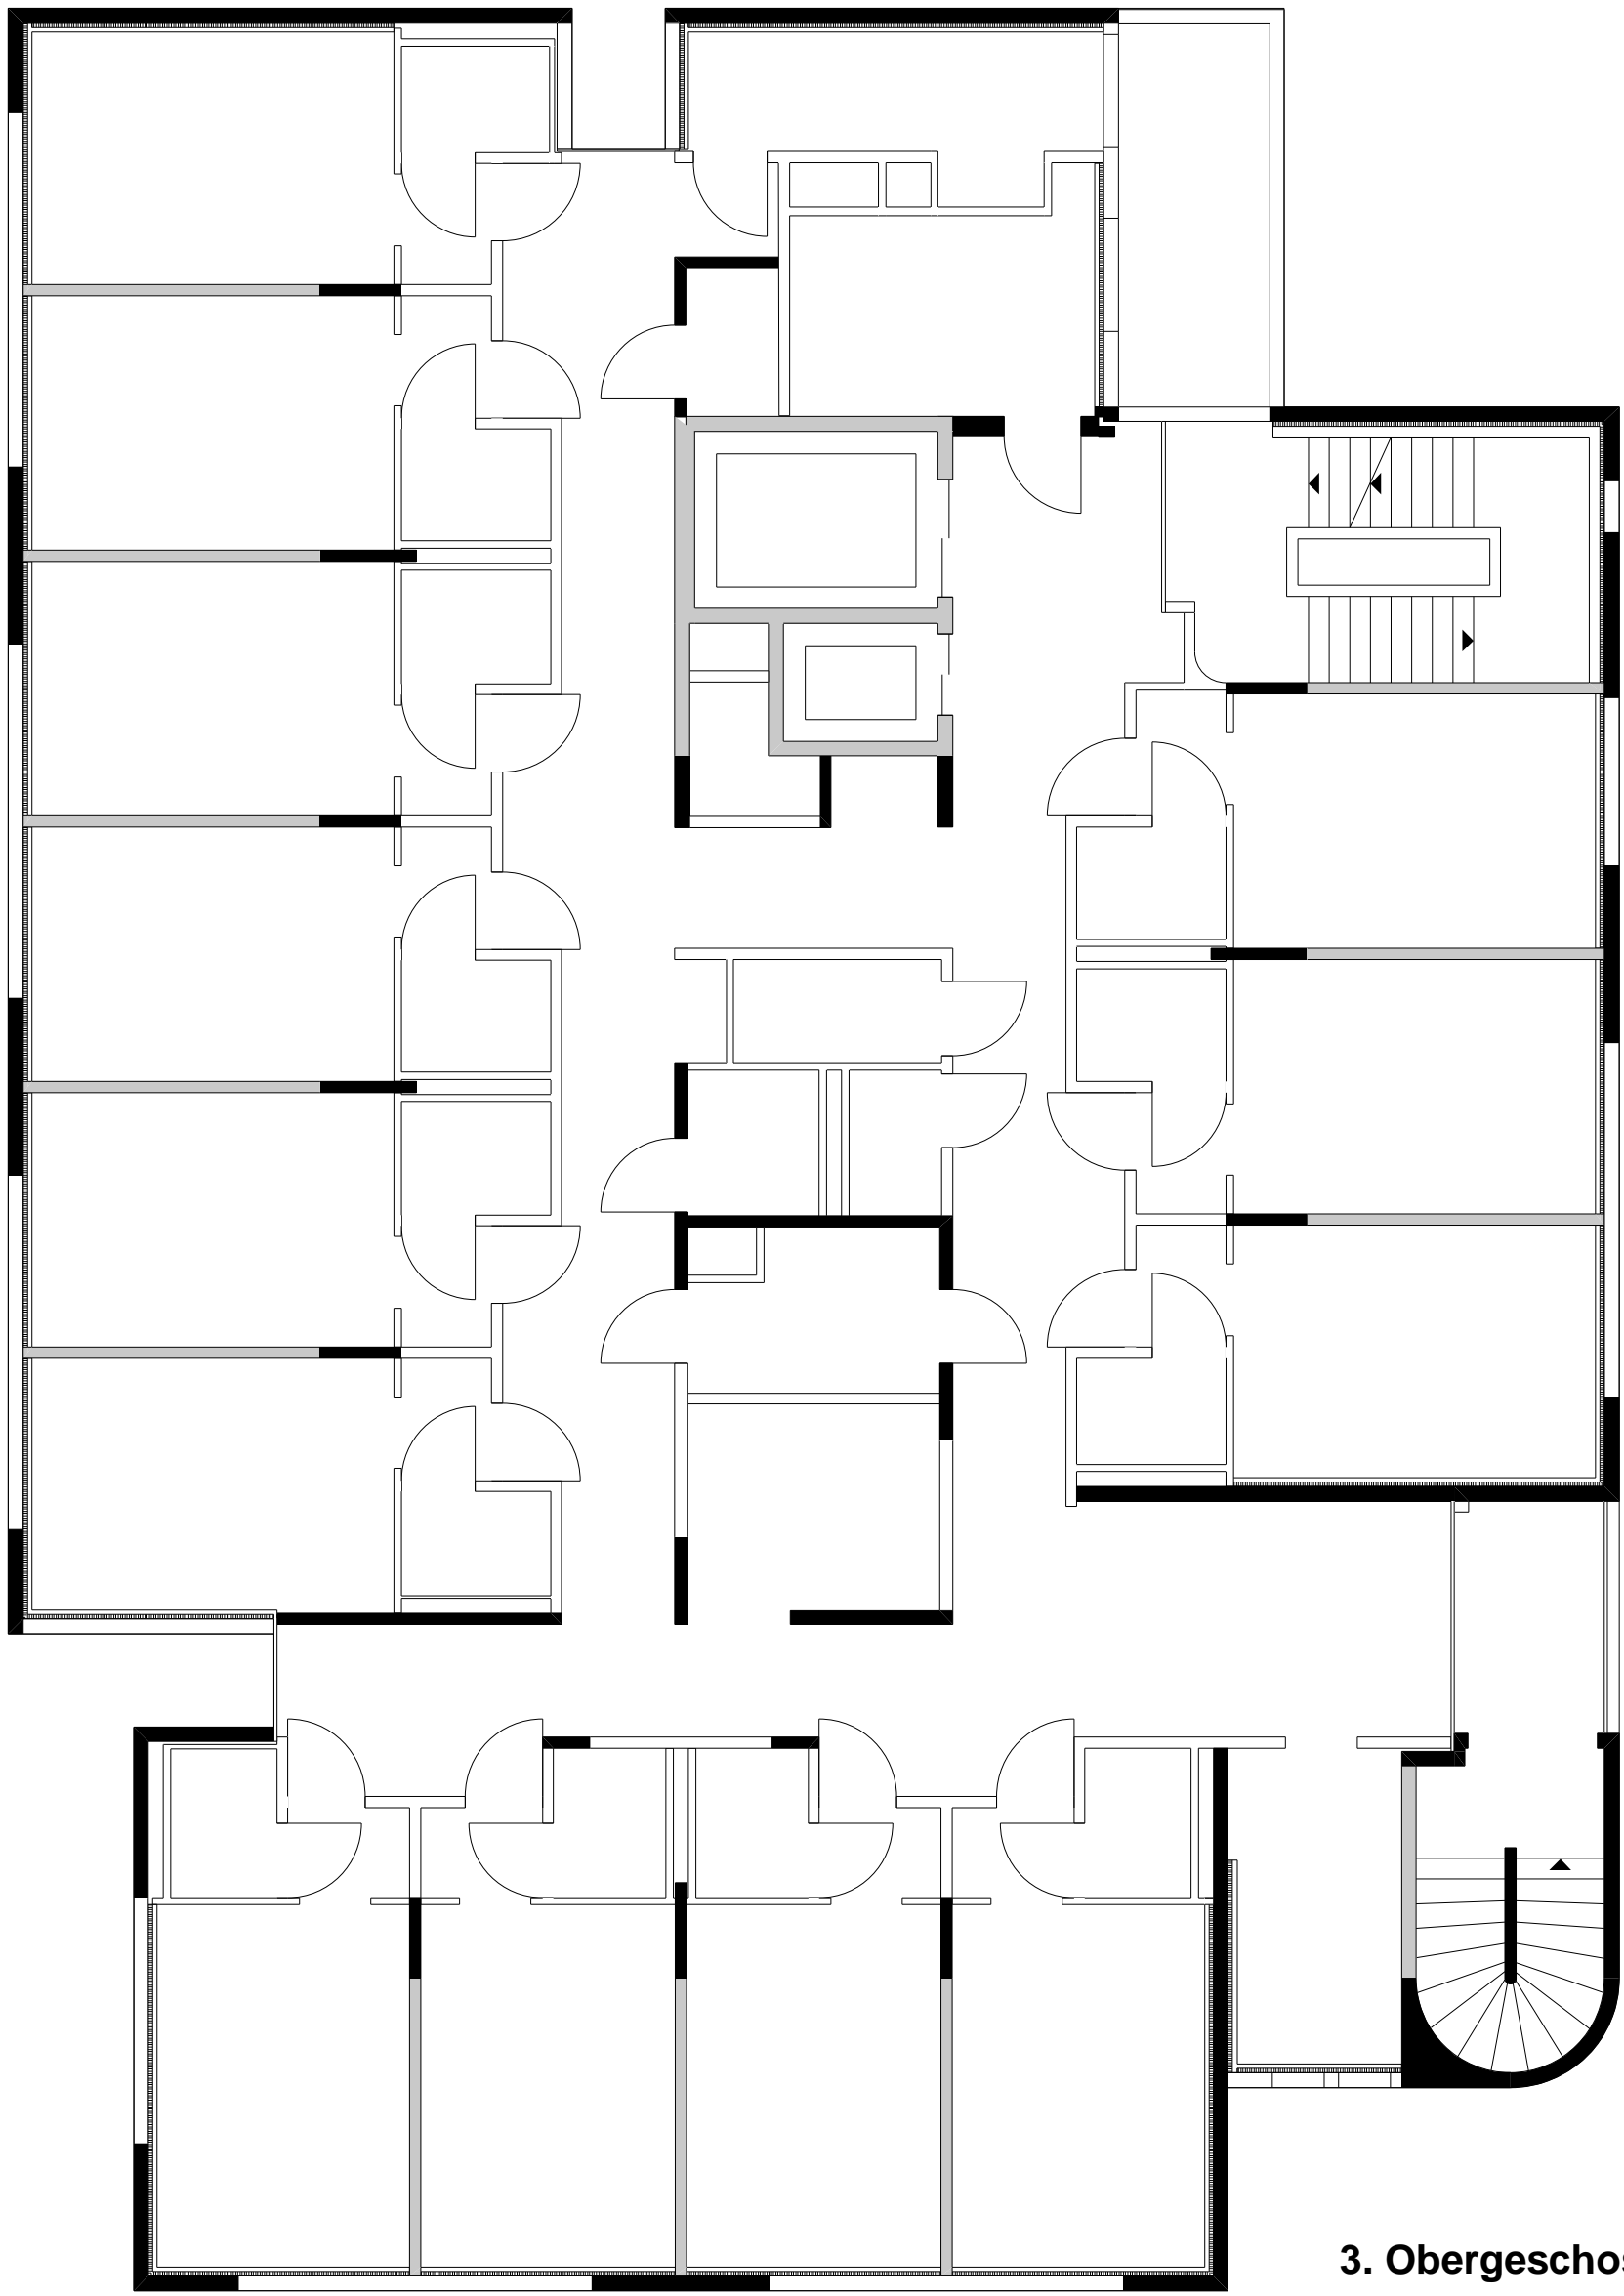


3. Obergeschoss

- keine Durchbrüche möglich
- Durchbrüche möglich
- Abbrüche möglich

diese Angaben gelten, nur wenn über dem
Geschoss keine statische Entlastung
(Abbruch) stattfindet.

Grundrissplan Alterszentrum
Masstab: 1:100

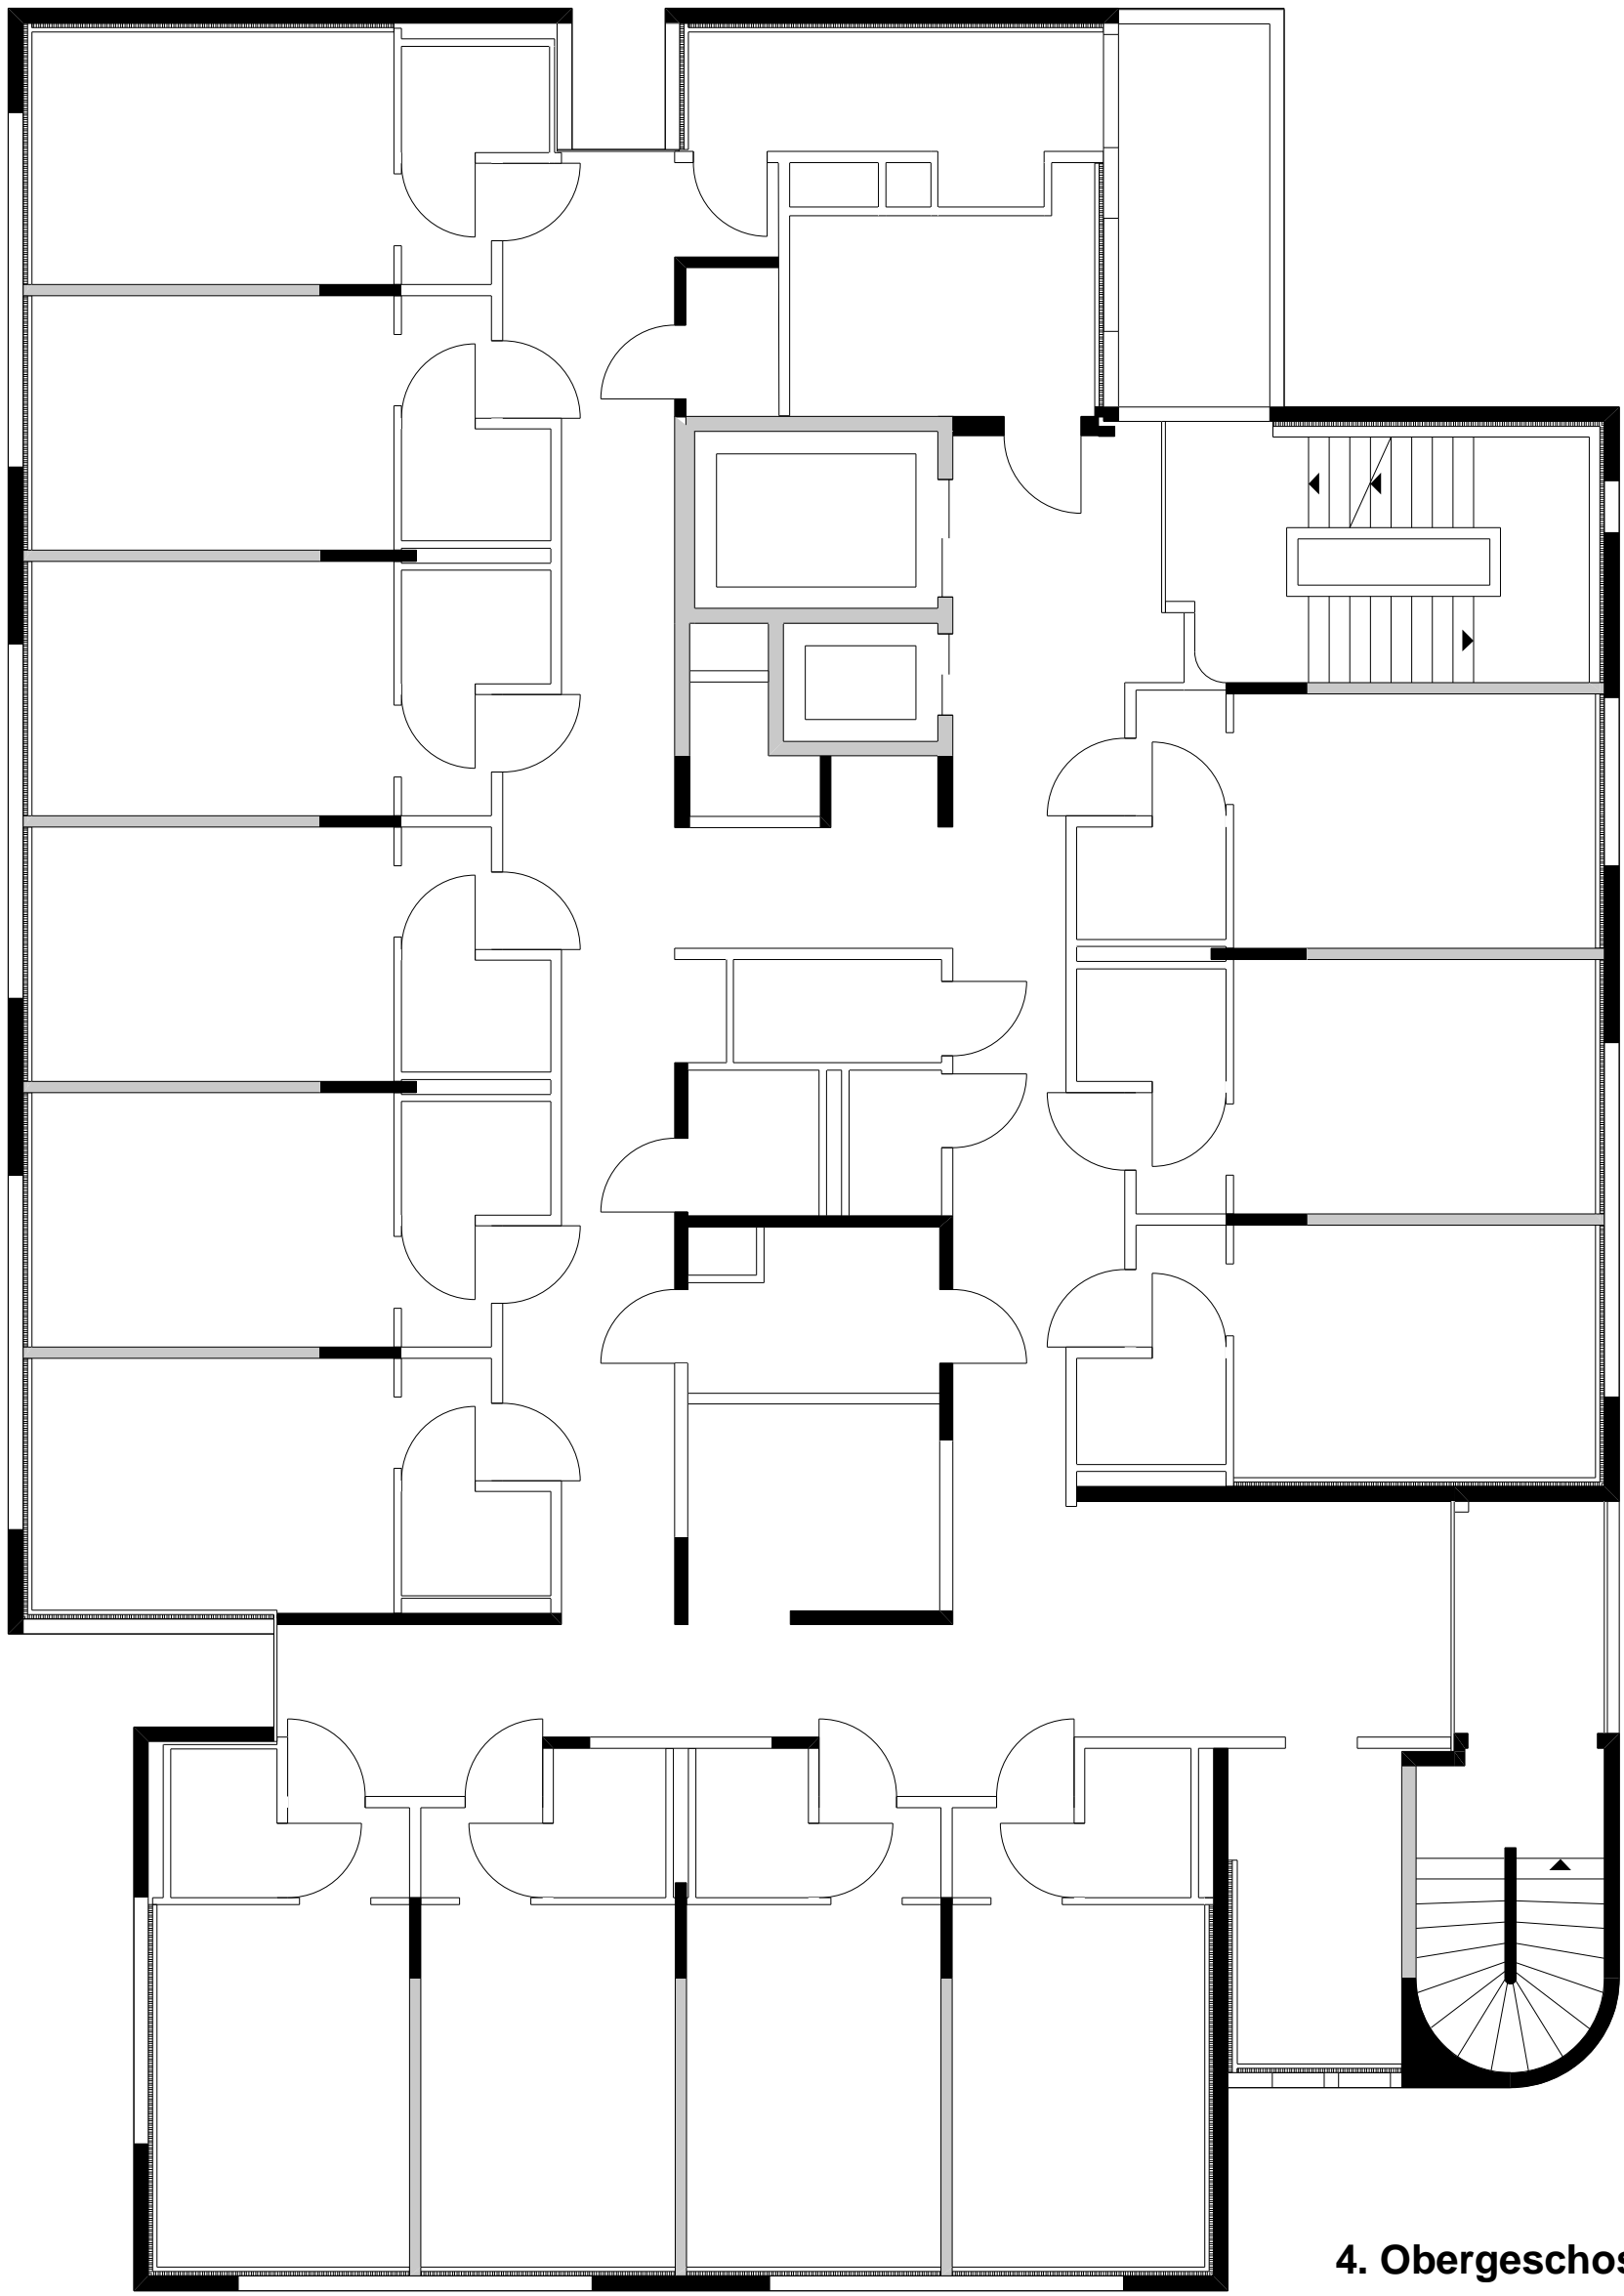


4. Obergeschoss

- keine Durchbrüche möglich
- Durchbrüche möglich
- Abbrüche möglich

diese Angaben gelten, nur wenn über dem
Geschoss keine statische Entlastung
(Abbruch) stattfindet.

Grundrissplan Alterszentrum
Masstab: 1:100

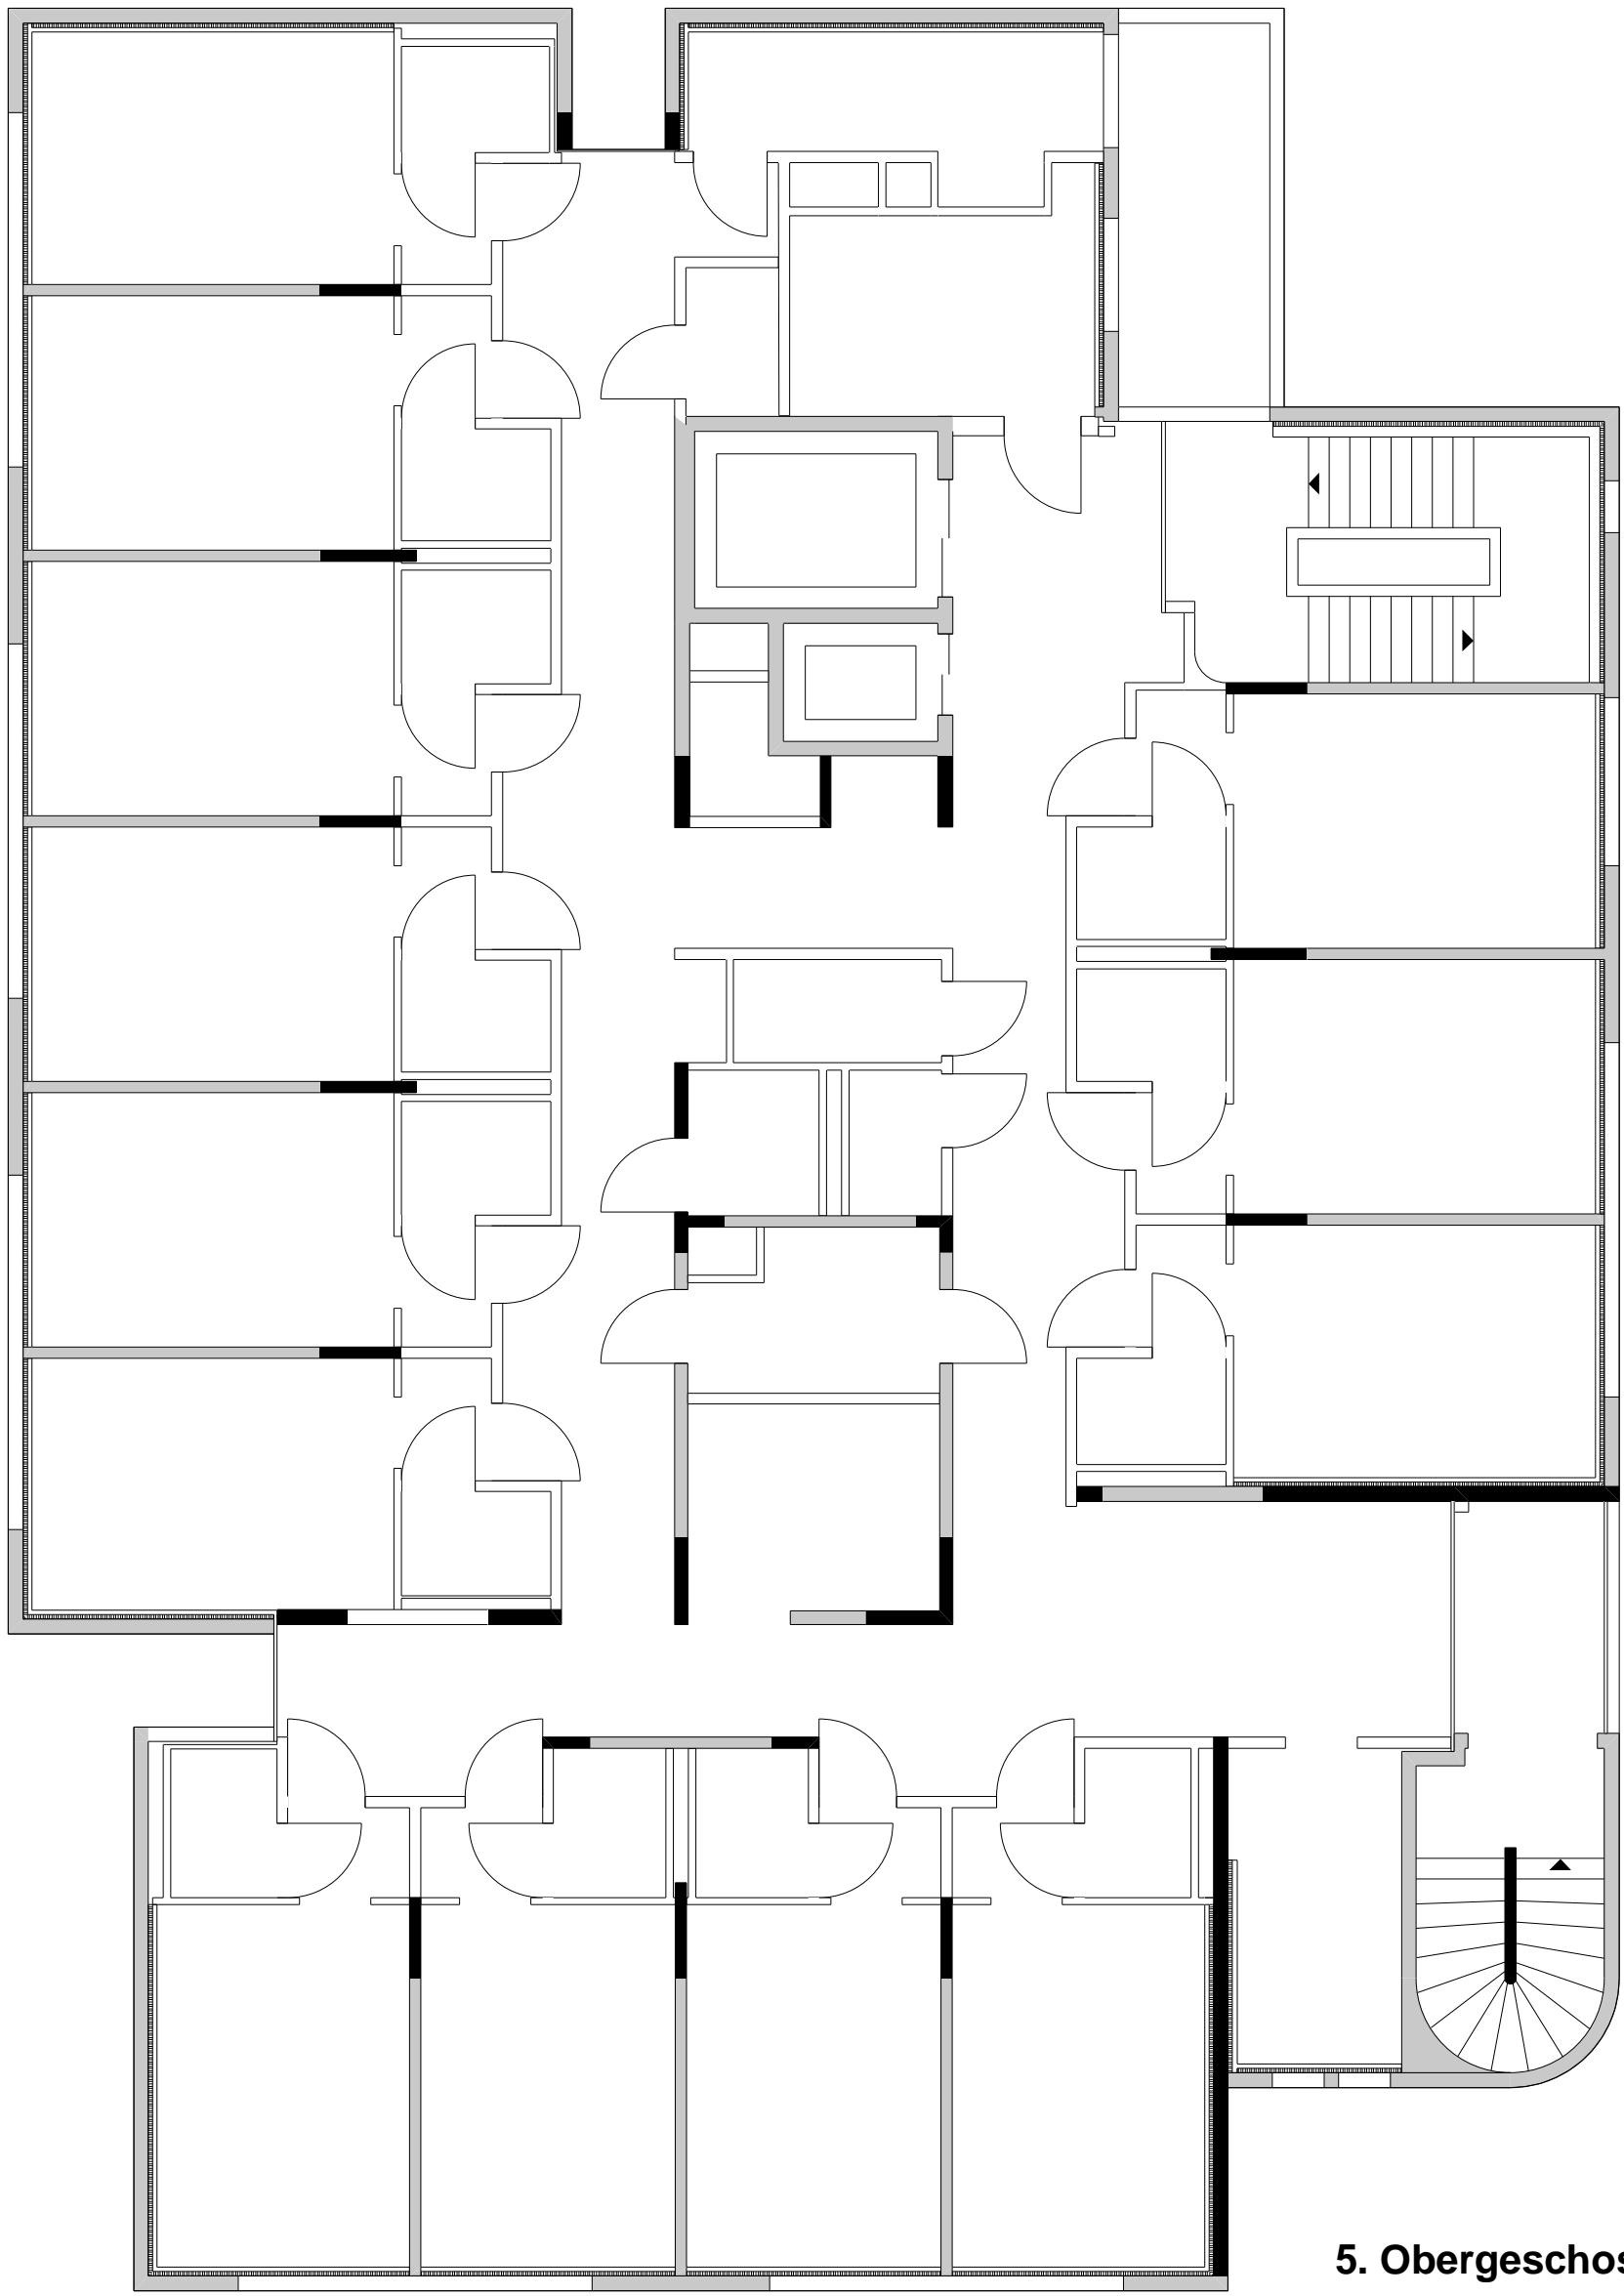

5. Obergeschoss

- keine Durchbrüche möglich
- Durchbrüche möglich
- Abbrüche möglich

diese Angaben gelten, nur wenn über dem
Geschoss keine statische Entlastung
(Abbruch) stattfindet.

Grundrissplan Alterszentrum
Masstab: 1:100

